


ΚΑΤΟΨΗ ΙΣΟΓΕΙΟΥ



ΚΑΤΟΨΗ ΣΟΦΙΤΑΣ

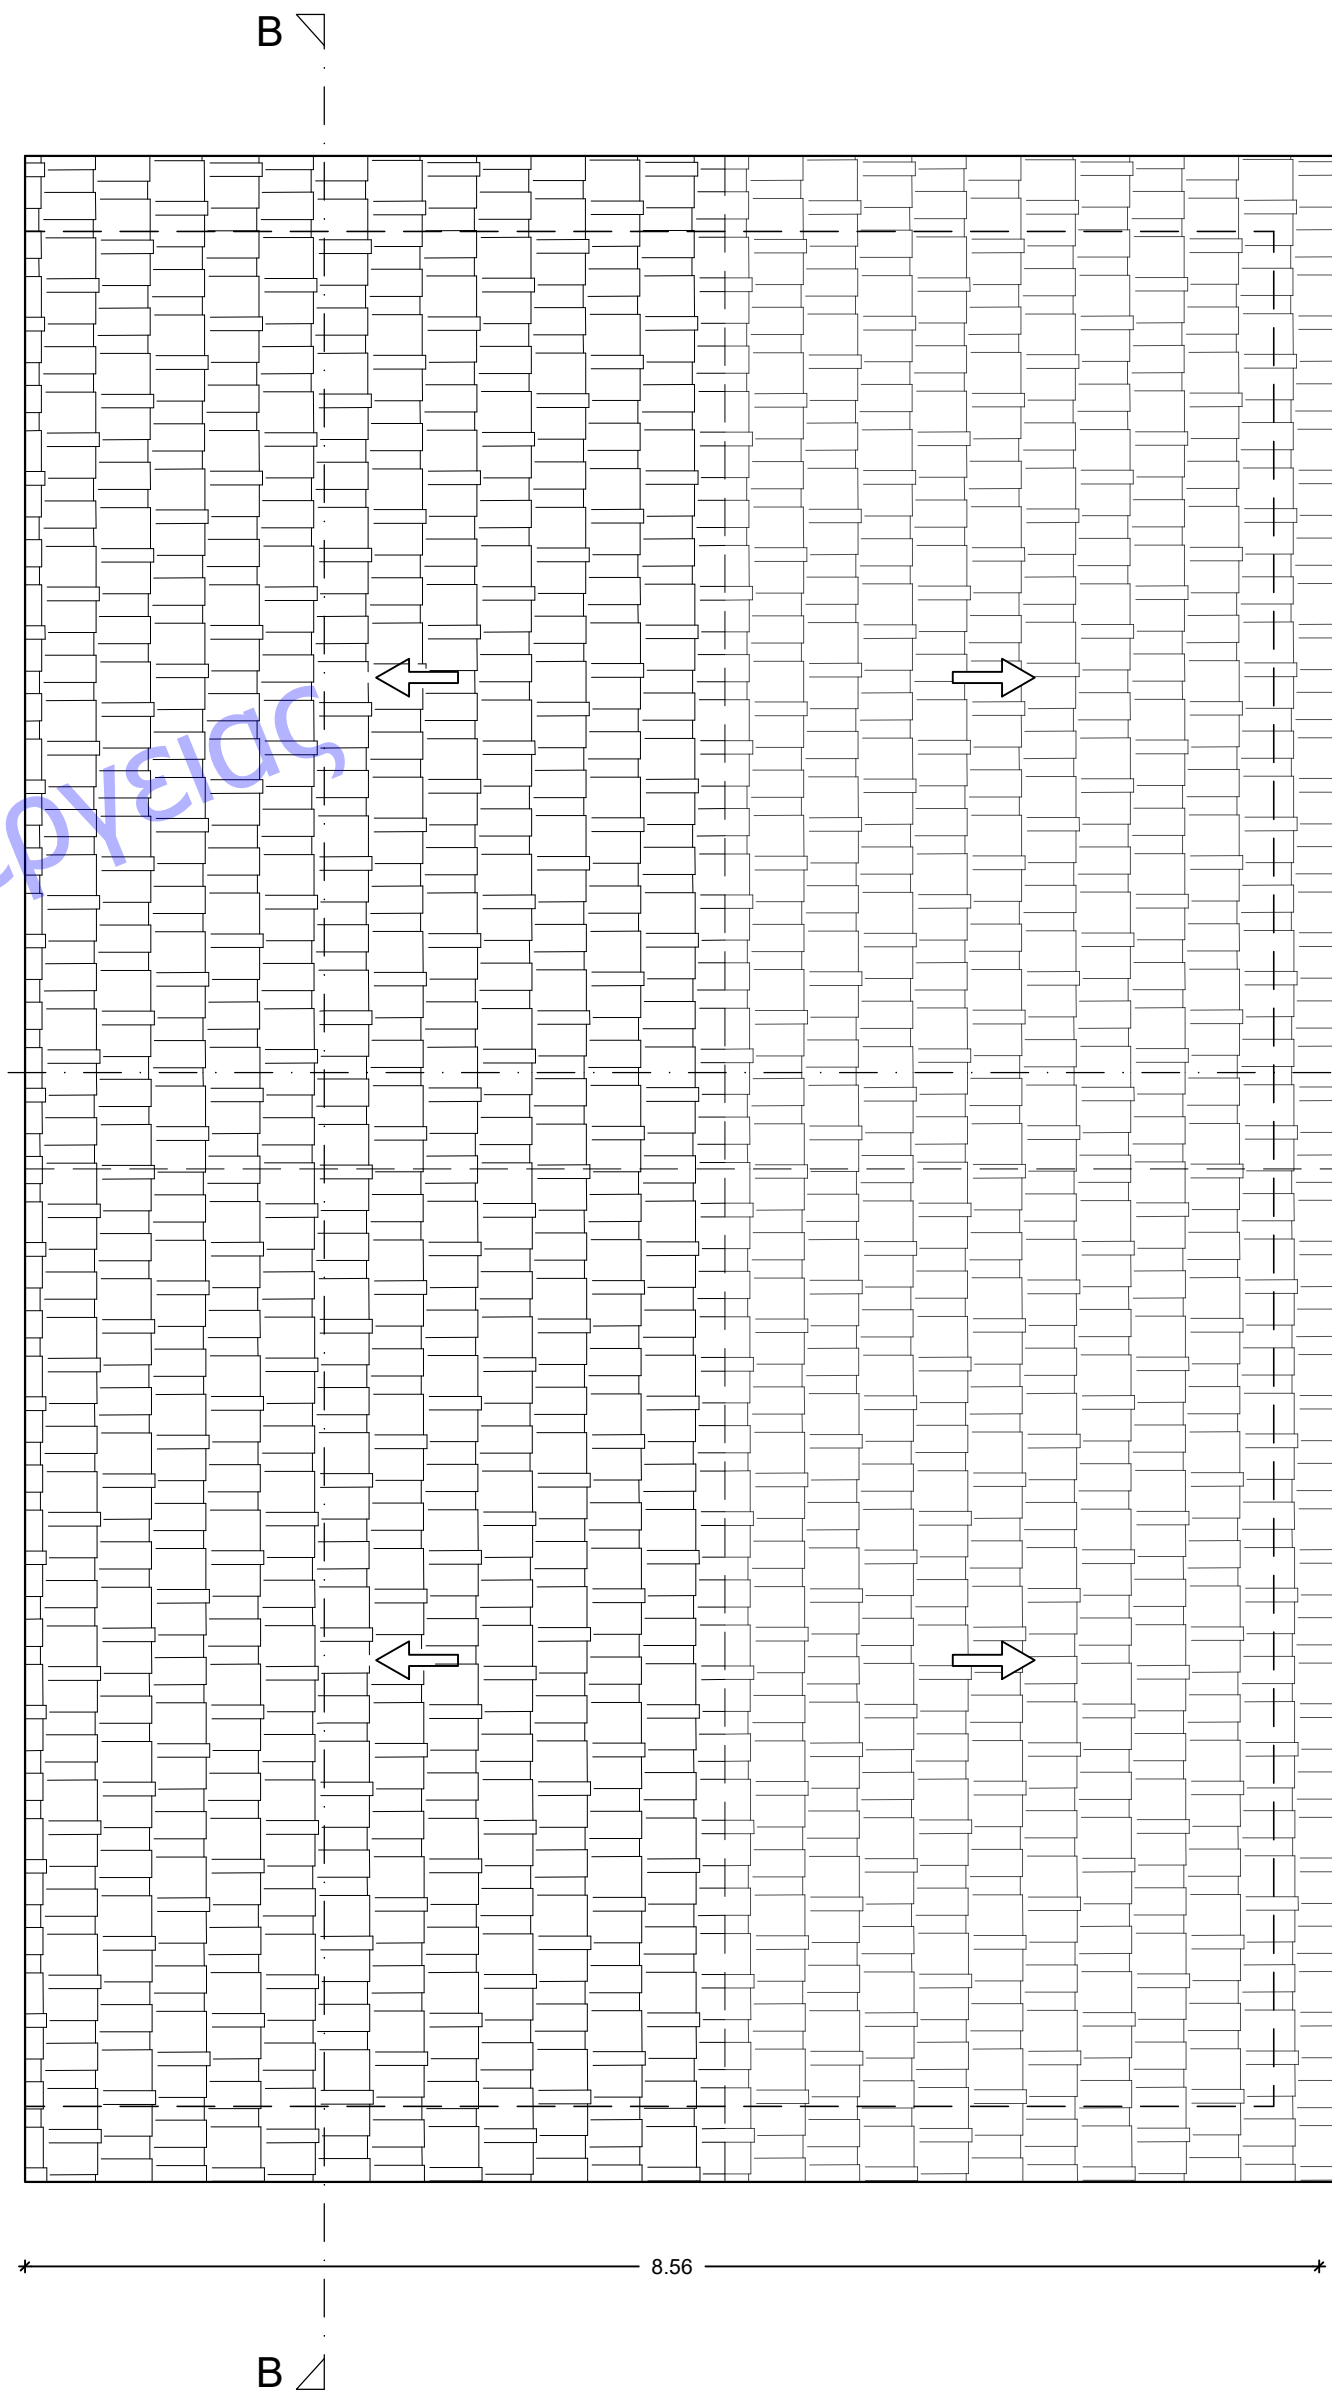

ΚΑΤΟΨΗ ΣΤΕΓΗΣ

ΕΡΓΟΔΟΤΗΣ		ERA GROUP I.K.E.	
ΕΡΓΟ		ΑΝΕΓΕΡΣΗ ΣΥΓΚΡΟΤΗΜΑΤΟΣ ΕΝΝΕΑ ΙΣΟΓΕΙΩΝ ΚΑΤΟΙΚΙΩΝ ΜΕ ΣΟΦΙΤΕΣ ΚΑΙ ΠΕΡΙΦΡΑΣΗ	
ΘΕΣΗ		ΔΗΜΟΤΙΚΗ ΟΔΟΣ, ΕΝΤΟΣ ΟΙΚΙΣΜΟΥ ΠΑΡΑΛΙΑ ΦΟΥΡΚΑΣ Δ.Ε. ΚΑΣΣΑΝΔΡΑΣ ΔΗΜΟΥ ΚΑΣΣΑΝΔΡΑΣ Π.Ε. ΧΑΛΚΙΔΙΚΗΣ	
αρχιτεκτονικη μελετη			
ΜΕΛΕΤΗΤΕΣ		ΧΡΙΣΤΙΝΑ ΡΖΑΝΣΚΑΓΙΑ , πολιτικός μηχανικός	
ΧΡΟΝΟΣ ΣΧΕΔΙΟΥ		ΙΑΝΟΥΑΡΙΟΣ 2021	
ΘΕΜΑ ΣΧΕΔΙΟΥ		ΑΡΙΘΜΟΣ ΣΧΕΔΙΟΥ	<div>A<sub>4</sub></div> <div>ΚΑΙΜΑΚΕΣ</div> <div>1 : 50</div>
		ΚΑΤΟΨΕΙΣ ΚΑΤΟΙΚΙΕΣ ΤΥΠΟΥ Β'	
ΥΠΟΓΡΑΦΗ		ΘΕΩΡΗΣΗ	
<div>ΧΡΙΣΤΙΝΑ ΒΑ. ΡΖΑΝΣΚΑΓΙΑ ΠΟΛΙΤΙΚΟΣ ΜΗΧΑΝΙΚΟΣ Γ.Ε. ΑΡΙΘΜΟΣ ΜΗΤΡΩΟΥ ΕΤΕΜ 39959 Θ. ΣΟΦΟΥΛΗΣ - ΚΑΛΑΜΑΡΙΑ ΤΗΛ. 2210 257 561 - ΘΕΣΣΑΛΟΝΙΚΗ ΑΦΜ: 105572369 ΔΟΥ: ΚΑΛΑΜΑΡΙΑΣ</div>			