



ΚΑΤΟΨΗ ΙΣΟΓΕΙΟΥ

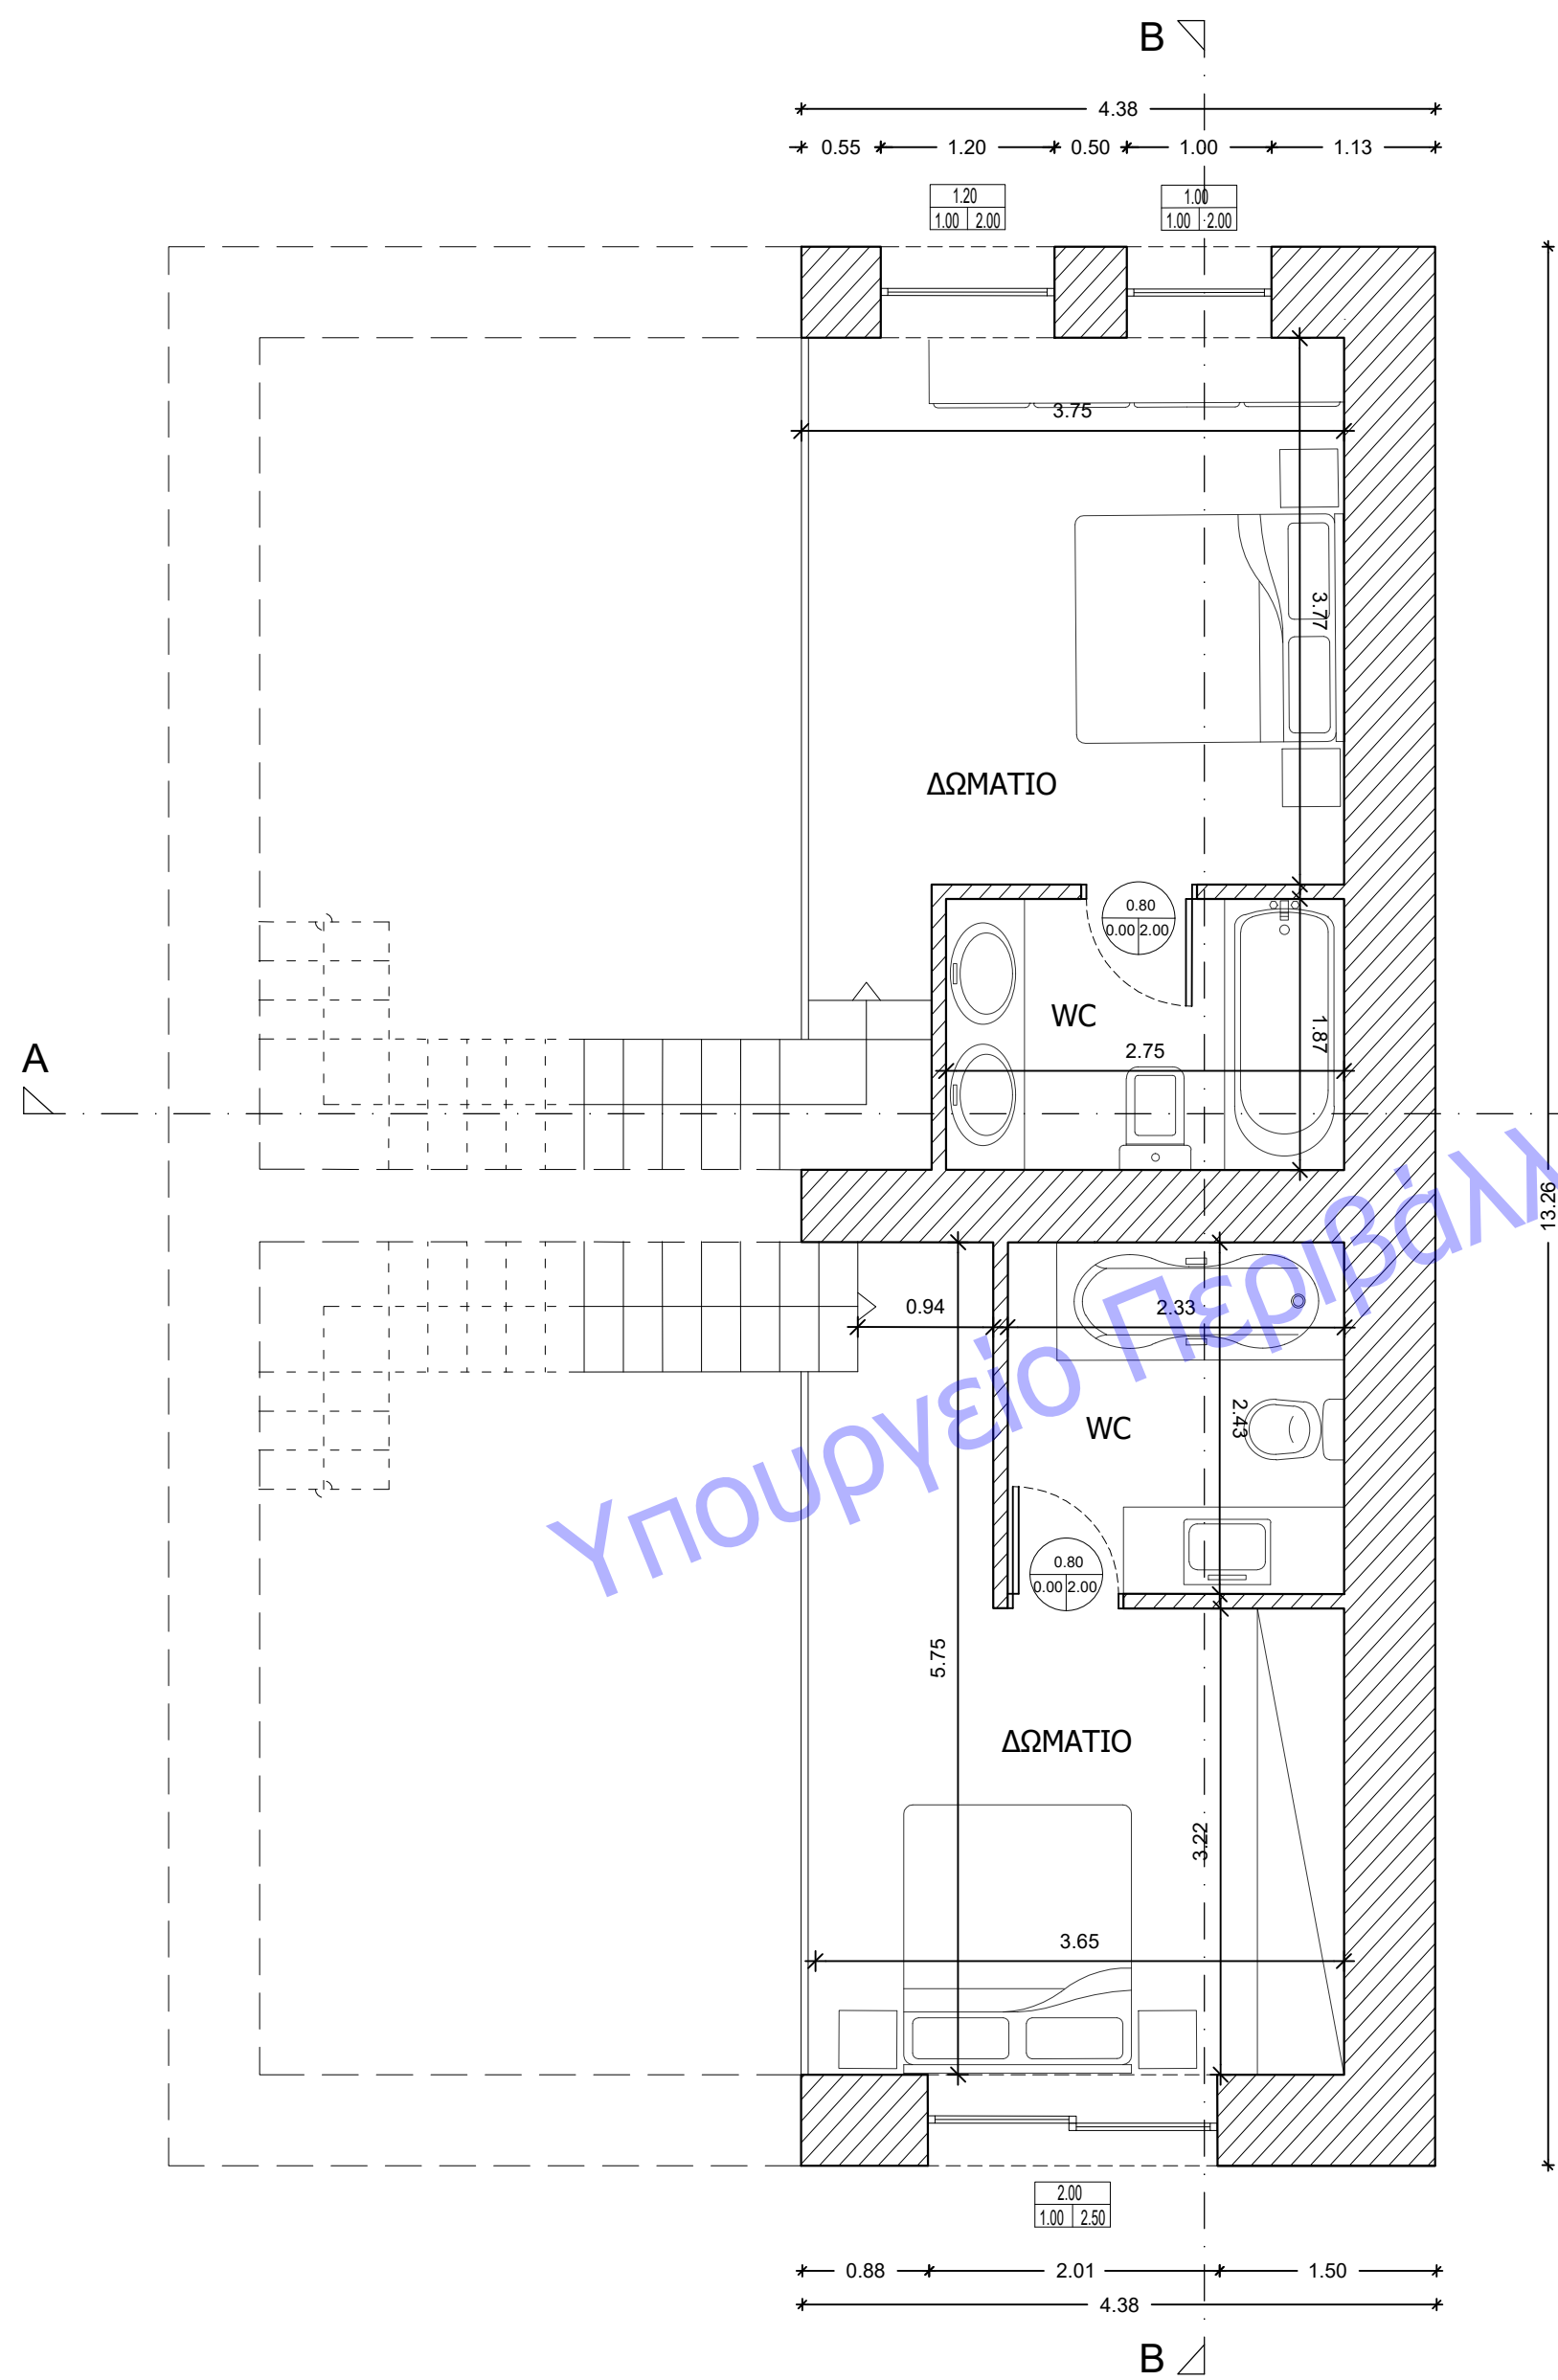

ΚΑΤΟΨΗ ΣΟΦΙΤΑΣ

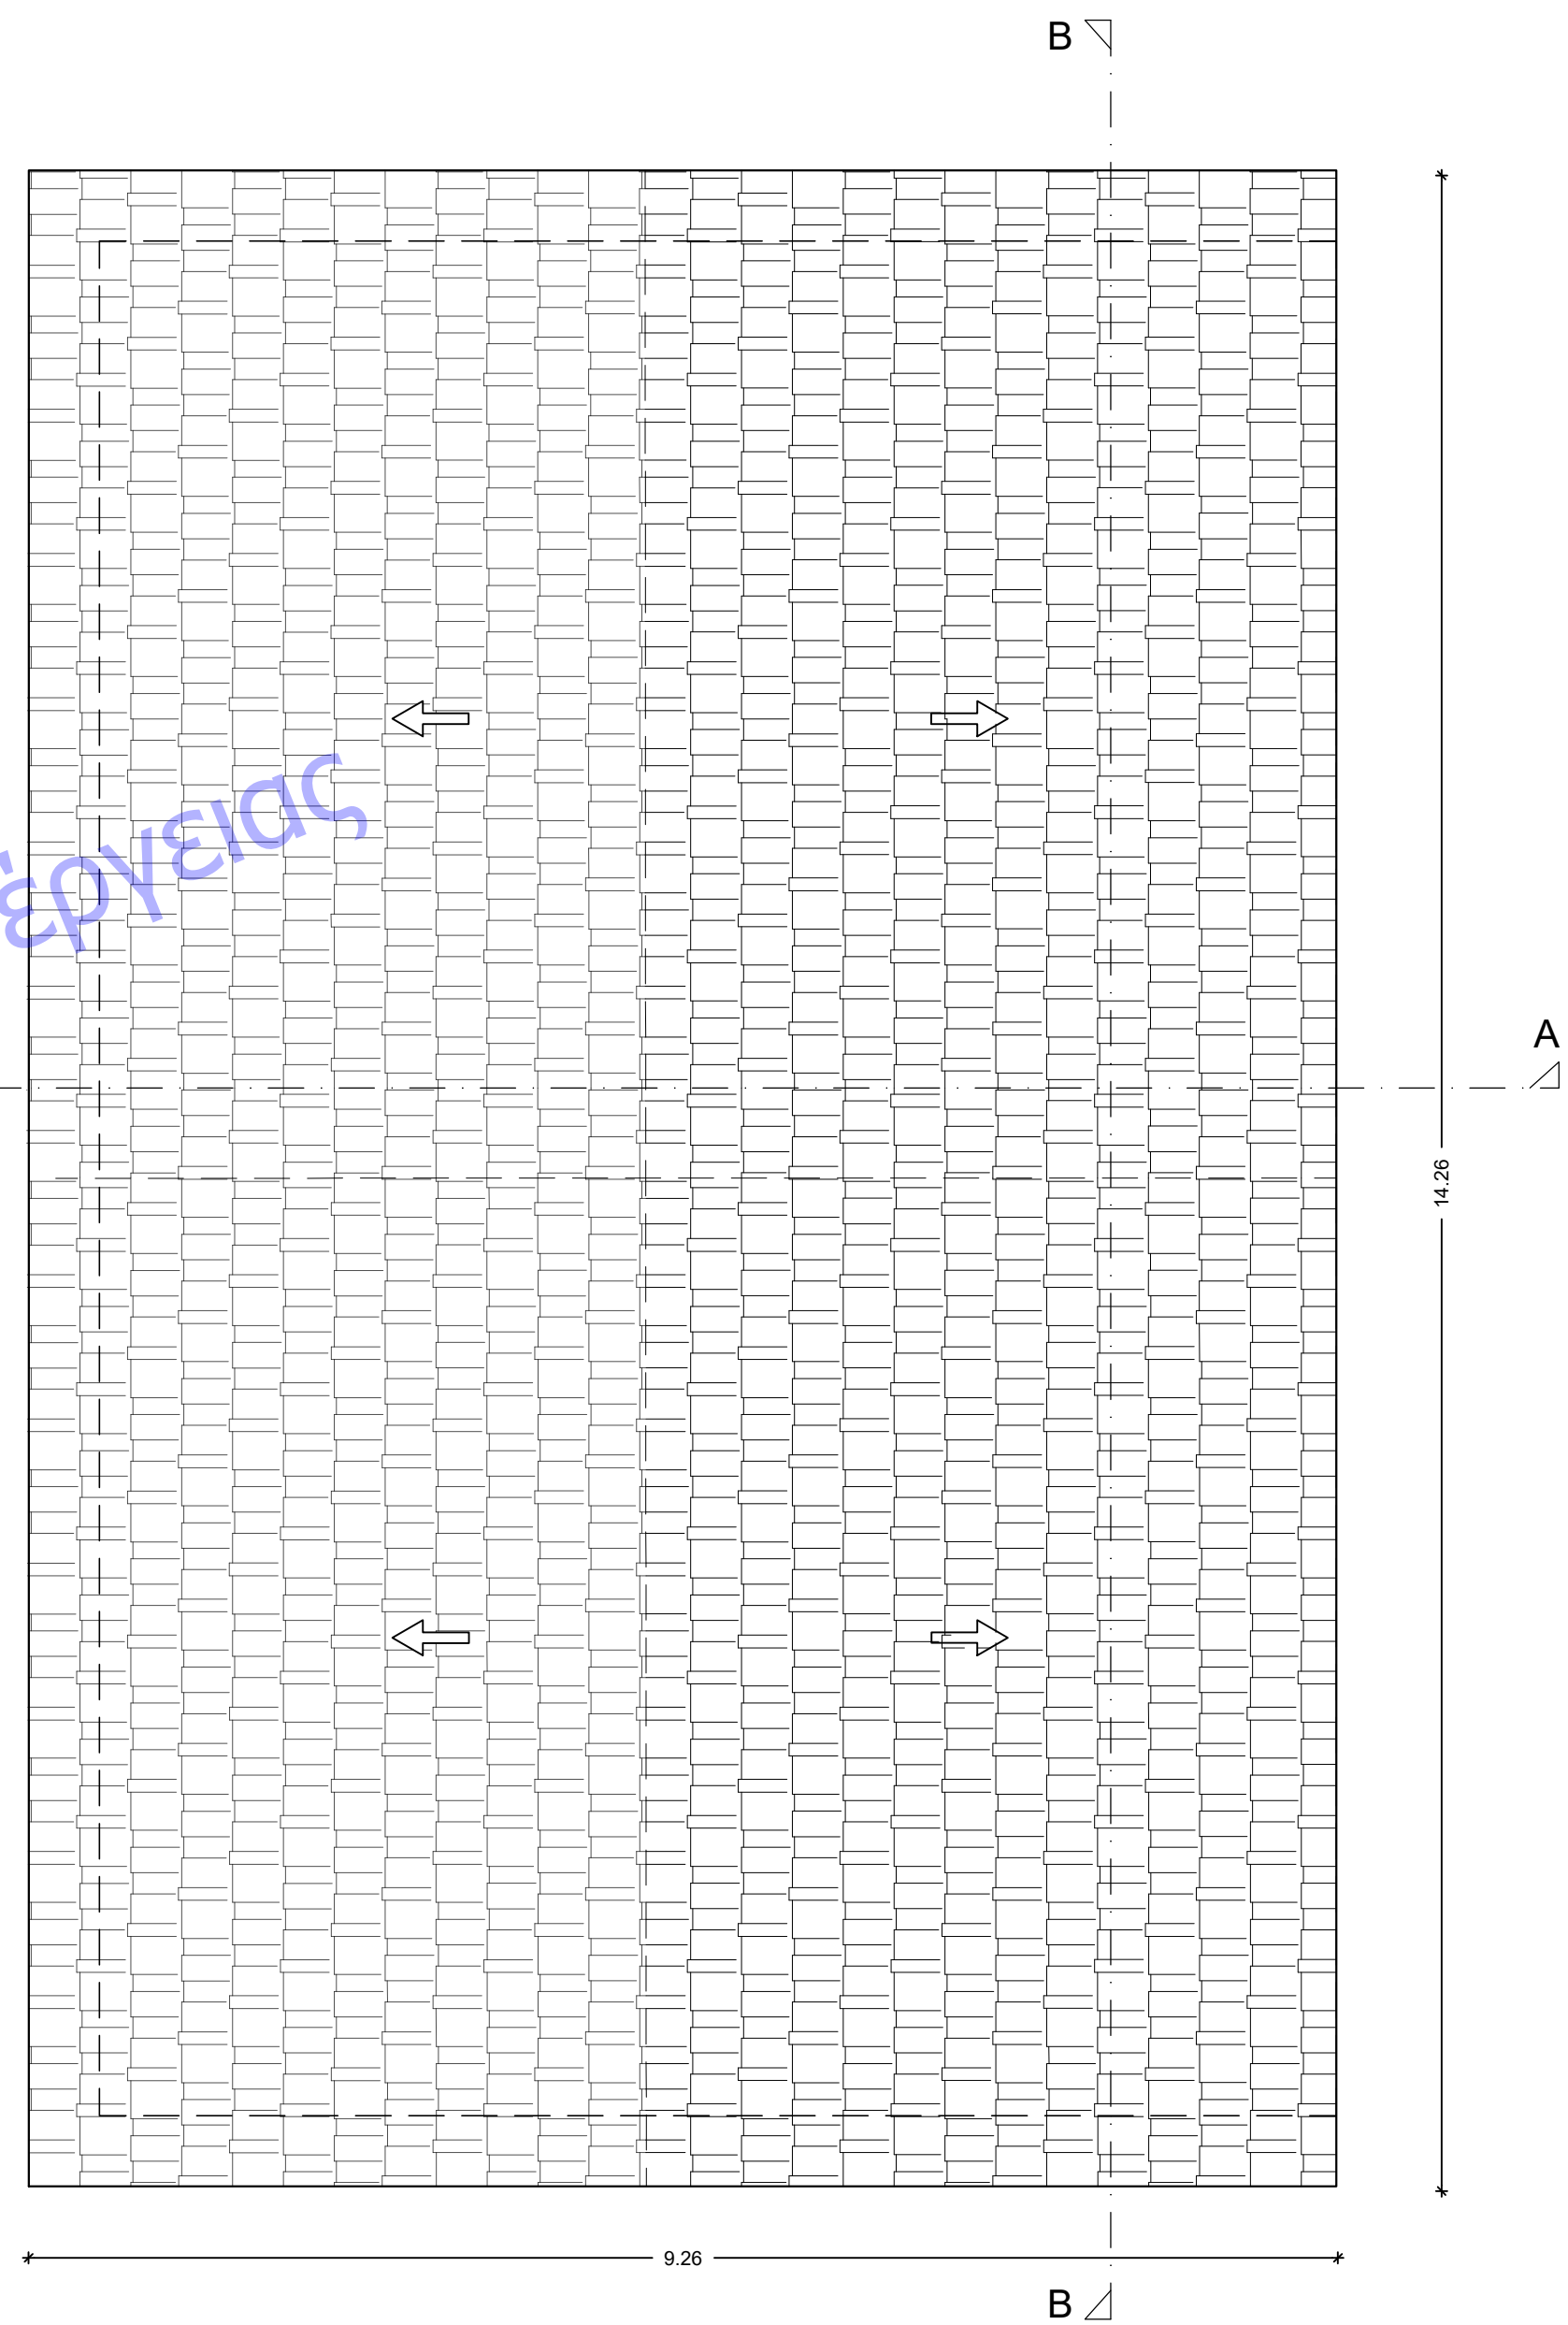

ΚΑΤΟΨΗ ΣΤΕΓΗΣ

ΕΡΓΟΔΟΤΗΣ	ERA GROUP I.K.E.		
ΕΡΓΟ	ΑΝΕΓΕΡΣΗ ΣΥΓΚΡΟΤΗΜΑΤΟΣ ΕΝΝΕΑ ΙΣΟΓΕΙΩΝ ΚΑΤΟΙΚΙΩΝ ΜΕ ΣΟΦΙΤΕΣ ΚΑΙ ΠΕΡΙΦΡΑΞΗ		
ΘΕΣΗ	ΔΗΜΟΤΙΚΗ ΟΔΟΣ, ΕΝΤΟΣ ΟΙΚΙΣΜΟΥ ΠΑΡΑΛΙΑ ΦΟΥΡΚΑΣ Δ.Ε. ΚΑΣΣΑΝΔΡΑΣ ΔΗΜΟΥ ΚΑΣΣΑΝΔΡΑΣ Π.Ε. ΧΑΛΚΙΔΙΚΗΣ		
αρχιτεκτονικη μελετη			
ΜΕΛΕΤΗΤΕΣ	ΧΡΙΣΤΙΝΑ ΡΖΑΝΣΚΑΓΙΑ , πολιτικός μηχανικός		
ΧΡΟΝΟΣ ΣΧΕΔΙΟΥ	ΙΑΝΟΥΑΡΙΟΣ 2021		
ΘΕΜΑ ΣΧΕΔΙΟΥ	ΚΑΤΟΨΕΙΣ ΚΑΤΟΙΚΙΕΣ ΤΥΠΟΥ Δ'	ΑΡΙΘΜΟΣ ΣΧΕΔΙΟΥ	A ₇ ΚΛΙΜΑΚΕΣ 1 : 50
ΥΠΟΓΡΑΦΗ	ΘΕΩΡΗΣΗ		
<div>ΧΡΙΣΤΙΝΑ ΒΑ. ΡΖΑΝΣΚΑΓΙΑ ΠΟΛΙΤΙΚΟΣ ΜΗΧΑΝΙΚΟΣ Τ.Ε. ΑΡΙΘΜΟΣ ΜΗΤΡΩΟΥ ΕΤΕΜ 39459 Θ. ΣΟΦΟΠΟΥΛΗ 57 - ΚΑΛΑΜΑΡΙΑ ΤΗΛ. 2410 257 561 - ΘΕΣΣΑΛΟΝΙΚΗ ΑΦΜ: 109572359 ΔΟΥ: ΚΑΛΑΜΑΡΙΑΣ</div>			