


ΚΑΤΟΨΗ ΥΠΟΓΕΙΟΥ

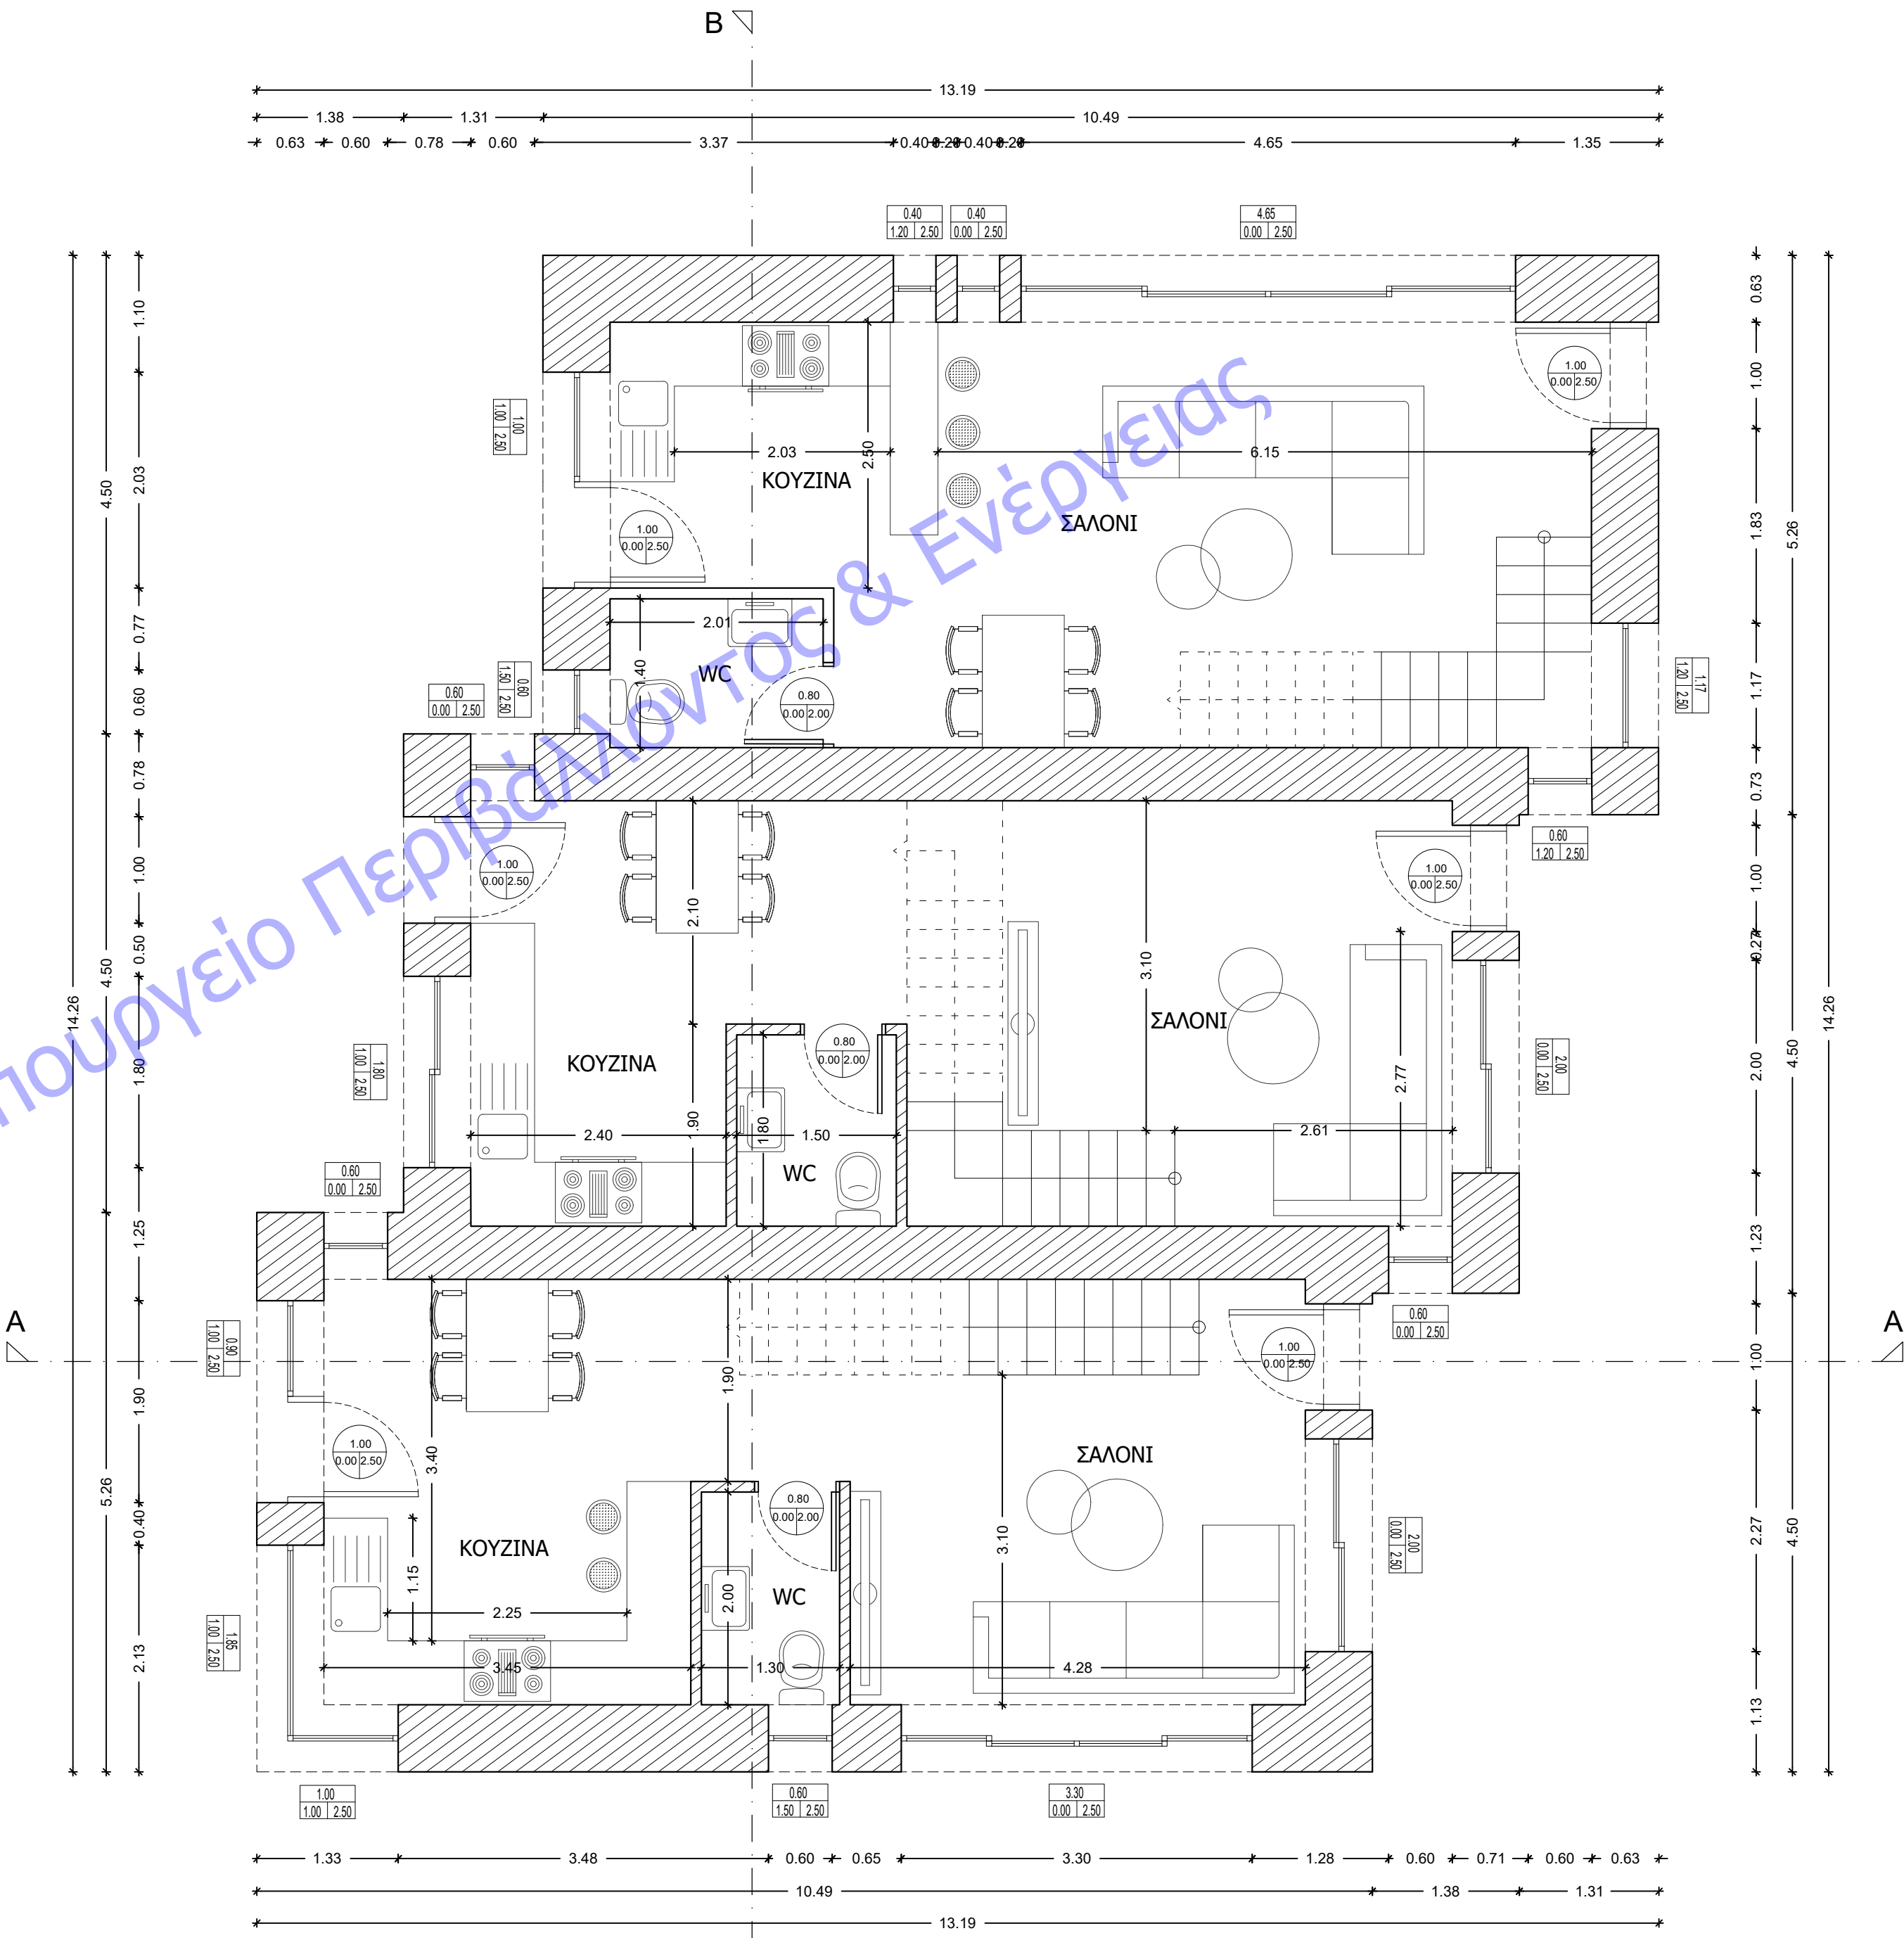

ΚΑΤΟΨΗ ΙΣΟΓΕΙΟΥ

|   |  |  |  |
|---|--|--|--|
| ΕΡΓΟΔΟΤΗΣ   |  | ERA GROUP Ι.Κ.Ε.   |  |
| ΕΡΓΟ  |  | ΑΝΕΓΕΡΣΗ ΣΥΓΚΡΟΤΗΜΑΤΟΣ ΕΝΝΕΑ<br>ΙΣΟΓΕΙΩΝ ΚΑΤΟΙΚΙΩΝ ΜΕ ΣΟΦΙΤΕΣ ΚΑΙ ΠΕΡΙΦΡΑΣΗ                          |  |
| ΘΕΣΗ  |  | ΔΗΜΟΤΙΚΗ ΟΔΟΣ, ΕΝΤΟΣ ΟΙΚΙΣΜΟΥ ΠΑΡΑΛΙΑ ΦΟΥΡΚΑΣ Δ.Ε.<br>ΚΑΣΣΑΝΔΡΑΣ<br>ΔΗΜΟΥ ΚΑΣΣΑΝΔΡΑΣ Π.Ε. ΧΑΛΚΙΔΙΚΗΣ |  |
| αρχιτεκτονικη μελετη  |  |  |  |
| ΜΕΛΕΤΗΤΕΣ   |  | ΧΡΙΣΤΙΝΑ ΡΖΑΝΣΚΑΓΙΑ , πολιτικός μηχανικός  |  |
| ΧΡΟΝΟΣ ΣΧΕΔΙΟΥ  |  | ΙΑΝΟΥΑΡΙΟΣ 2021  |  |
| ΘΕΜΑ ΣΧΕΔΙΟΥ  |  | ΑΡΙΘΜΟΣ ΣΧΕΔΙΟΥ  | <div>A<sub>2</sub></div> <div>ΚΛΙΜΑΚΕΣ —</div> <div>1 : 50</div> |
| <div></div>  |  | ΚΑΤΟΨΕΙΣ<br>ΚΑΤΟΙΚΙΕΣ ΤΥΠΟΥ Α'   |  |
| ΥΠΟΓΡΑΦΗ  |  | ΘΕΩΡΗΣΗ  |  |
| <div><div>ΧΡΙΣΤΙΝΑ ΒΑ. ΡΖΑΝΣΚΑΓΙΑ</div><div>ΠΟΛΙΤΙΚΟΣ ΜΗΧΑΝΙΚΟΣ Τ.Ε.</div><div>ΑΡΙΘΜΟΣ ΜΗΤΡΩΟΥ ΕΤΕΜ 39959</div><div>Θ. ΣΟΦΟΦΩΤΗΣ 7 - ΚΑΛΑΜΑΡΙΑ</div><div>ΤΗΛ: 2410 257 551 - ΘΕΣΣΑΛΟΝΙΚΗ</div><div>ΑΦΜ: 105572359 ΔΟΥ: ΚΑΛΑΜΑΡΙΑΣ</div></div> |  |  |  |