


ΚΑΤΟΨΗ ΣΟΦΙΤΑΣ

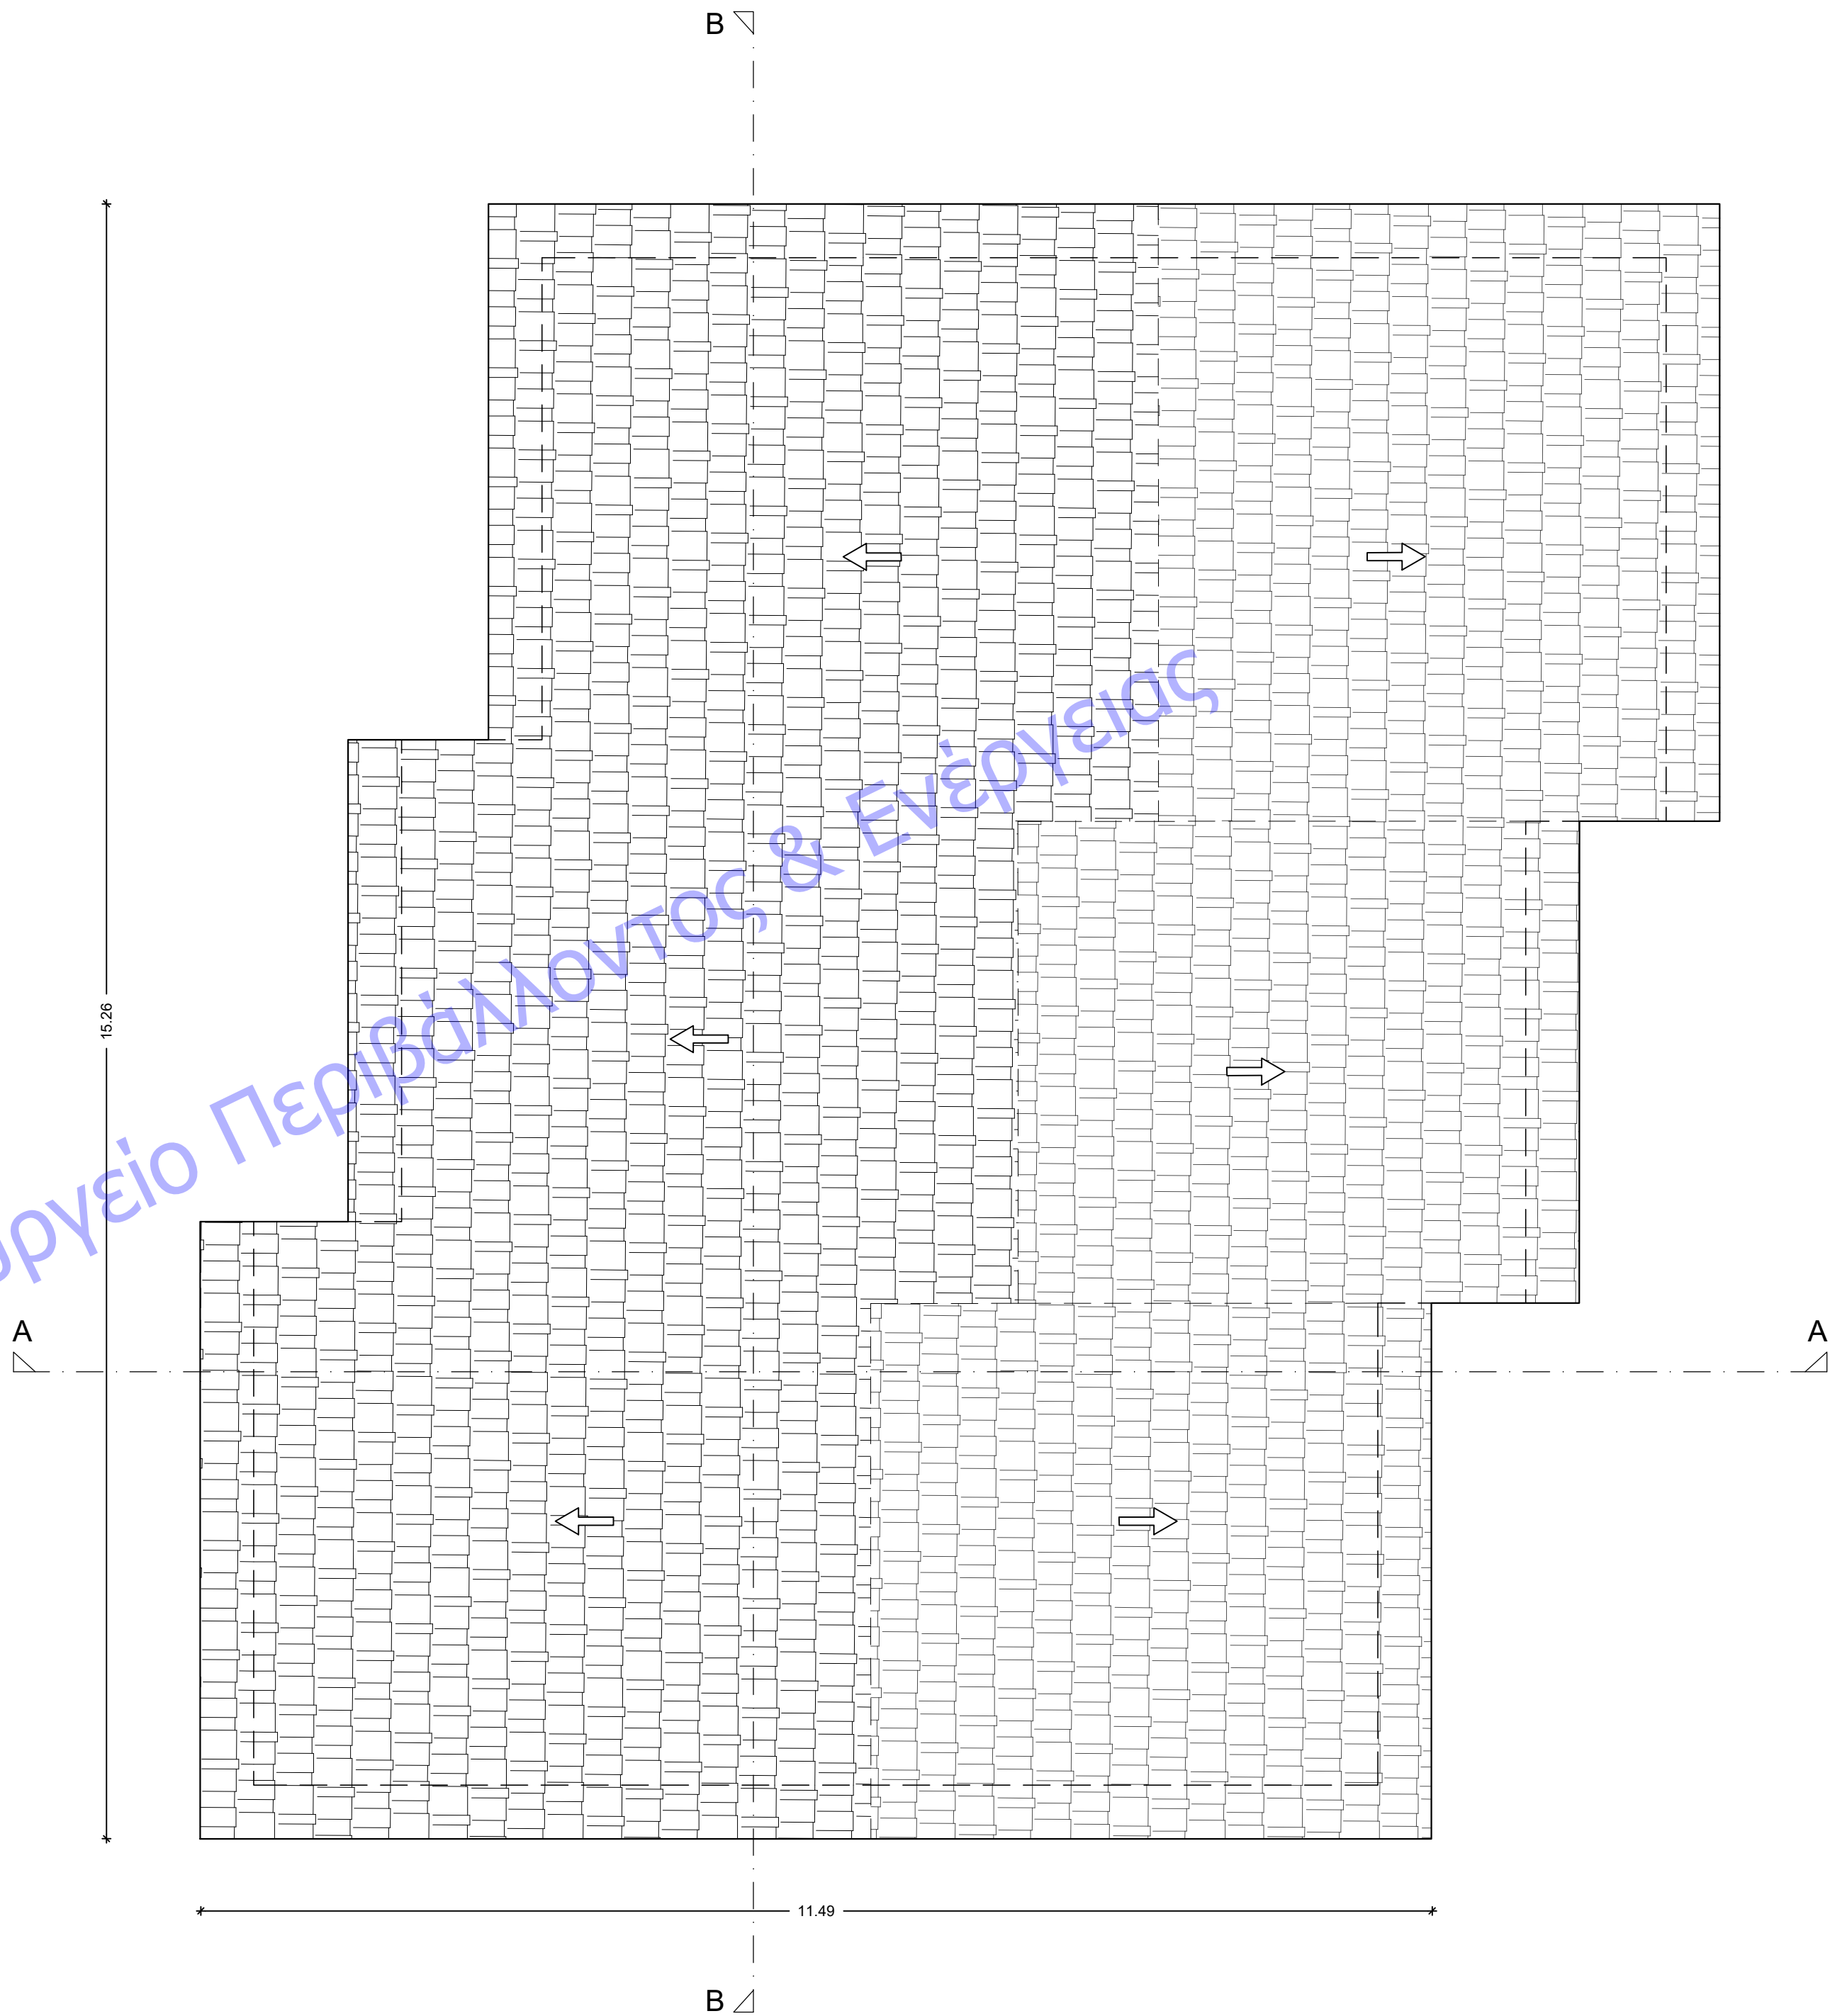

ΚΑΤΟΨΗ ΣΤΕΓΗΣ

ΕΡΓΟΔΟΤΗΣ		ERA GROUP I.K.E.	
ΕΡΓΟ		ΑΝΕΓΕΡΣΗ ΣΥΓΚΡΟΤΗΜΑΤΟΣ ΕΝΝΕΑ ΙΣΟΓΕΙΩΝ ΚΑΤΟΙΚΙΩΝ ΜΕ ΣΟΦΙΤΕΣ ΚΑΙ ΠΕΡΙΦΡΑΞΗ	
ΘΕΣΗ		ΔΗΜΟΤΙΚΗ ΟΔΟΣ, ΕΝΤΟΣ ΟΙΚΙΣΜΟΥ ΠΑΡΑΛΙΑ ΦΟΥΡΚΑΣ Δ.Ε. ΚΑΣΣΑΝΔΡΑΣ ΔΗΜΟΥ ΚΑΣΣΑΝΔΡΑΣ Π.Ε. ΧΑΛΚΙΔΙΚΗΣ	
αρχιτεκτονική μελέτη			
ΜΕΛΕΤΗΤΕΣ		ΧΡΙΣΤΙΝΑ ΡΖΑΝΣΚΑΓΙΑ , πολιτικός μηχανικός	
ΧΡΟΝΟΣ ΣΧΕΔΙΟΥ		ΙΑΝΟΥΑΡΙΟΣ 2021	
ΘΕΜΑ ΣΧΕΔΙΟΥ		ΑΡΙΘΜΟΣ ΣΧΕΔΙΟΥ	
		ΚΑΤΟΨΕΙΣ ΚΑΤΟΙΚΙΕΣ ΤΥΠΟΥ Α'	
		A ₃ ΚΛΙΜΑΚΕΣ 1 : 50	
ΥΠΟΓΡΑΦΗ		ΘΕΩΡΗΣΗ	
<div>ΧΡΙΣΤΙΝΑ ΒΑ. ΡΖΑΝΣΚΑΓΙΑ ΠΟΛΙΤΙΚΟΣ ΜΗΧΑΝΙΚΟΣ Τ.Ε. ΑΡΙΘΜΟΣ ΜΗΤΡΩΟΥ ΕΤΕΜ 39959 Θ. ΣΟΦΟΥΛΗ-57 - ΚΑΛΑΜΑΡΙΑ ΤΗΛ. 2810 257 561 - ΘΕΣΣΑΛΟΝΙΚΗ ΑΦΜ: 105572359 ΔΟΥ: ΚΑΛΑΜΑΡΙΑΣ</div>			