


ΚΑΤΟΨΗ ΥΠΟΓΕΙΟΥ

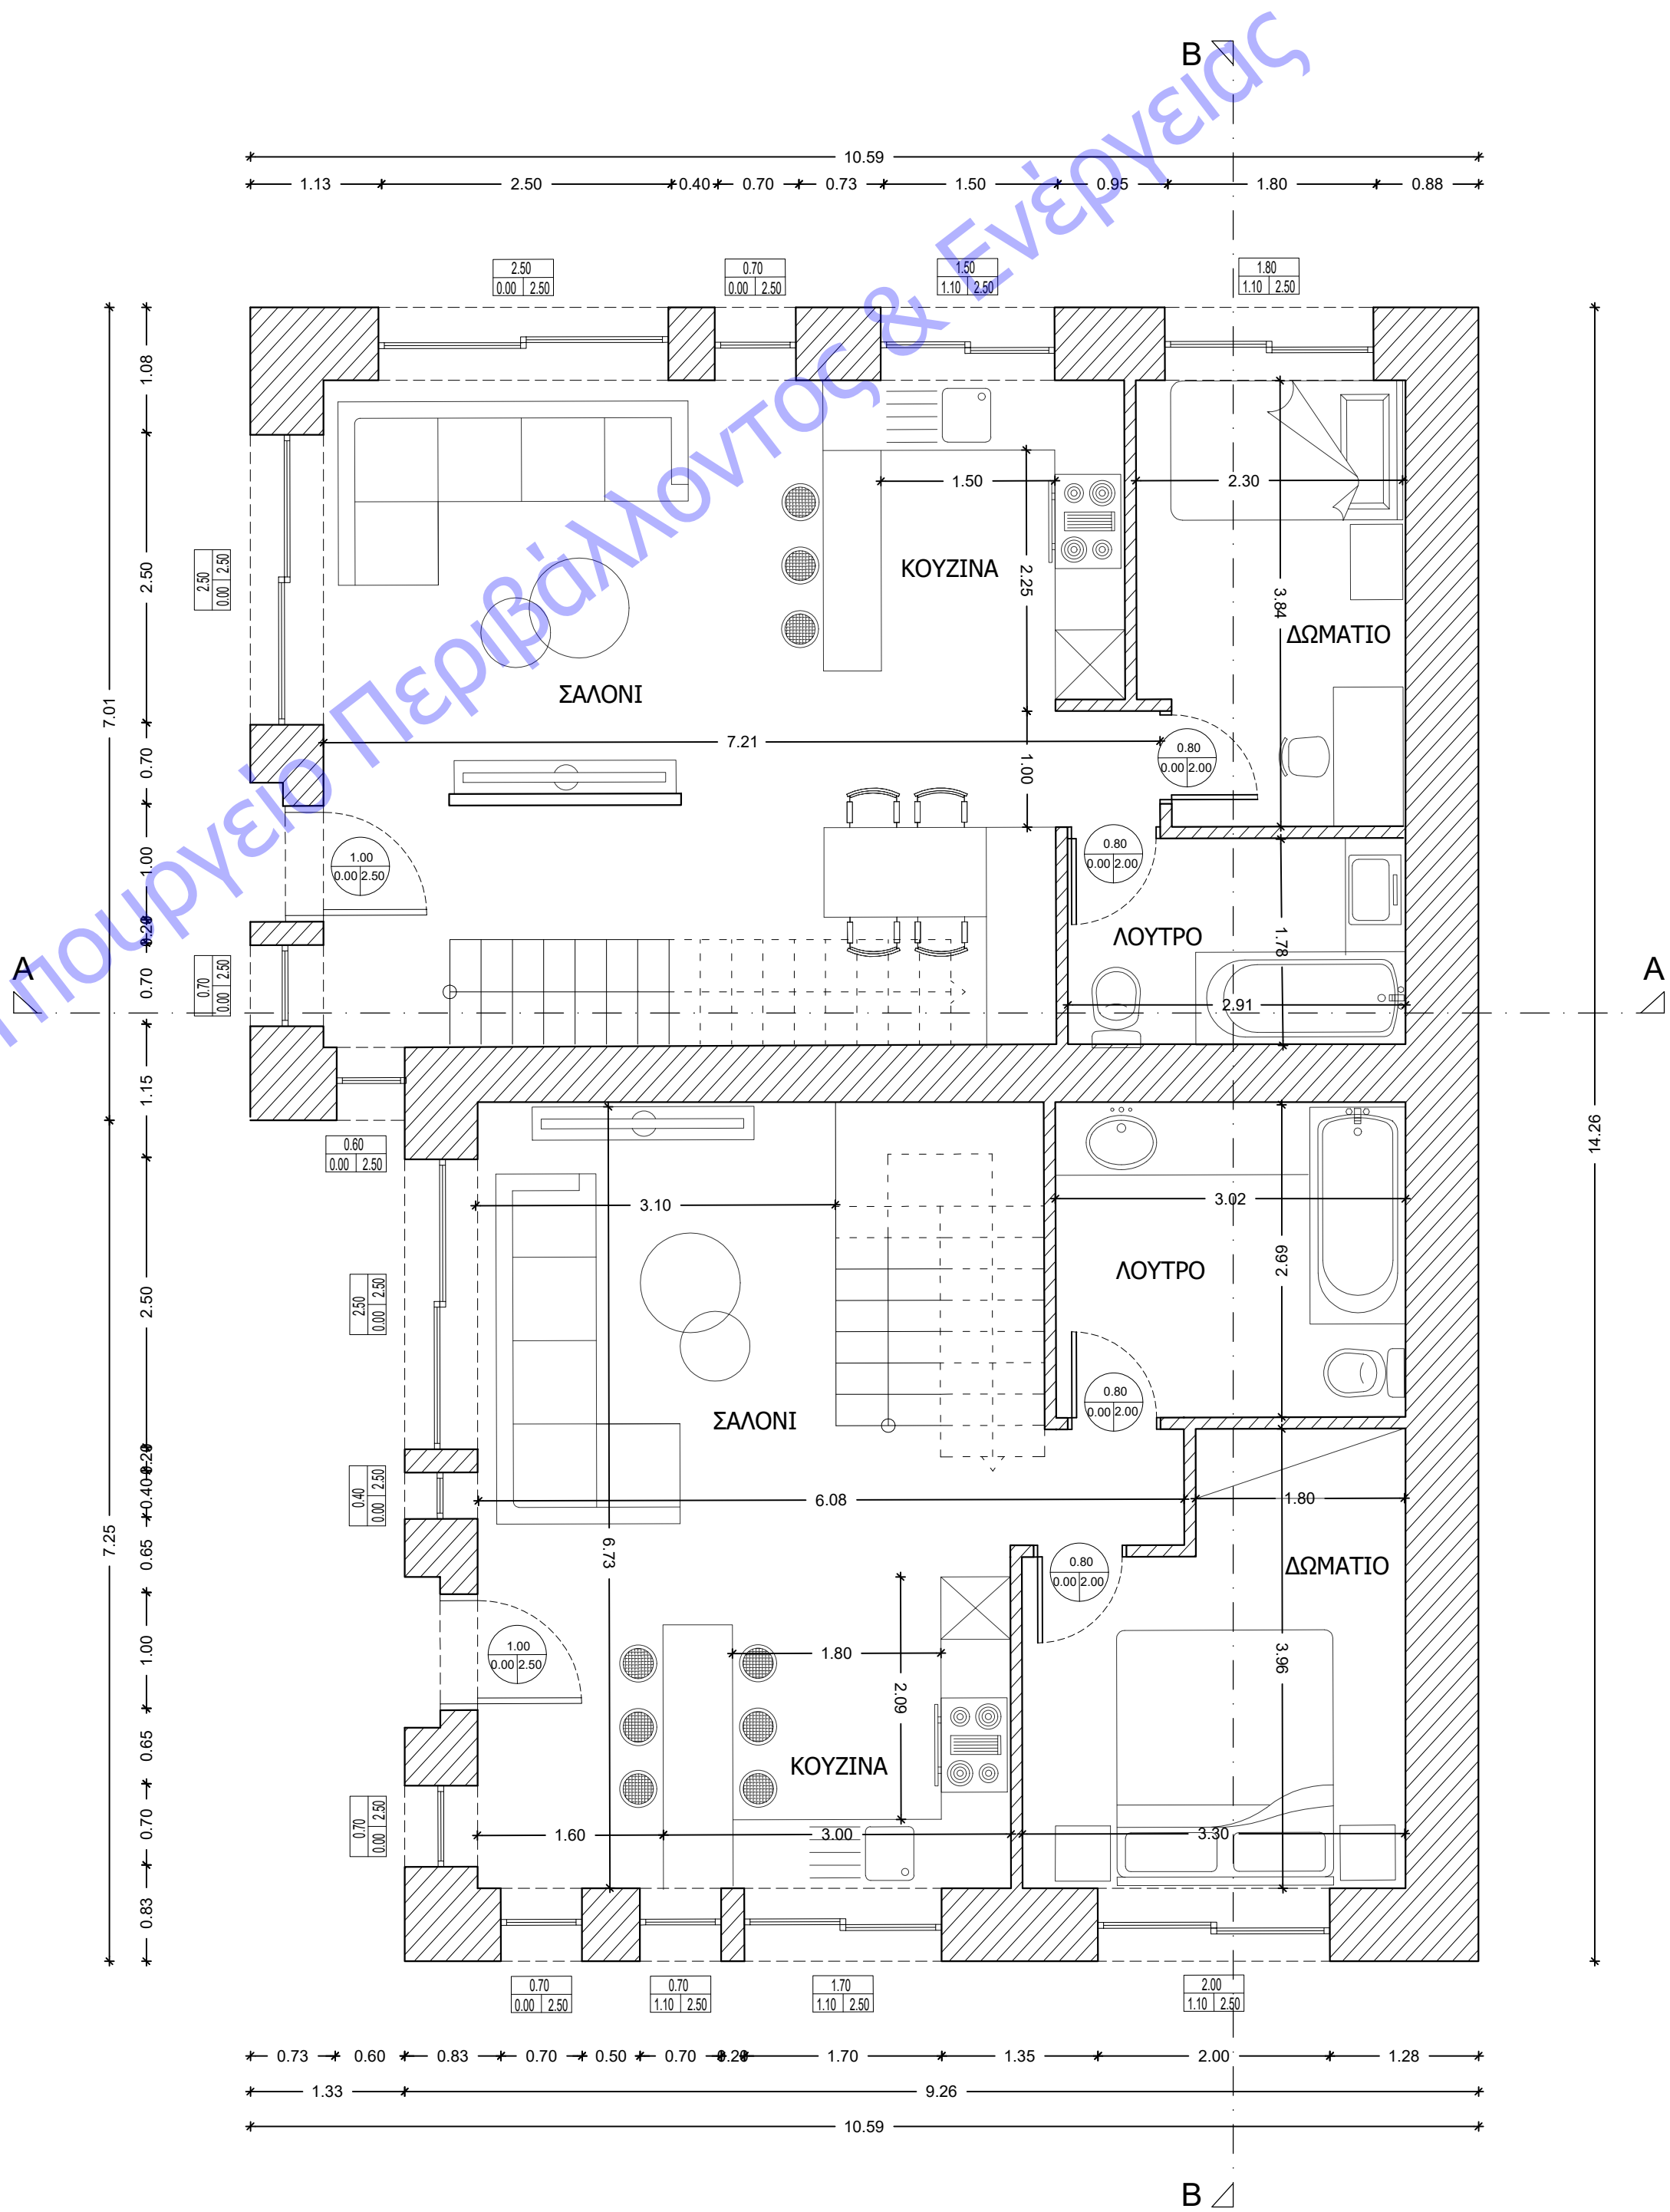

ΚΑΤΟΨΗ ΙΣΟΓΕΙΟΥ

ΕΡΓΟΔΟΤΗΣ		ERA GROUP I.K.E.	
ΕΡΓΟ		ΑΝΕΓΕΡΣΗ ΣΥΓΚΡΟΤΗΜΑΤΟΣ ΕΝΝΕΑ ΙΣΟΓΕΙΩΝ ΚΑΤΟΙΚΙΩΝ ΜΕ ΣΟΦΙΤΕΣ ΚΑΙ ΠΕΡΙΦΡΑΣΗ	
ΘΕΣΗ		ΔΗΜΟΤΙΚΗ ΟΔΟΣ, ΕΝΤΟΣ ΟΙΚΙΣΜΟΥ ΠΑΡΑΛΙΑ ΦΟΥΡΚΑΣ Δ.Ε. ΚΑΣΣΑΝΔΡΑΣ ΔΗΜΟΥ ΚΑΣΣΑΝΔΡΑΣ Π.Ε. ΧΑΛΚΙΔΙΚΗΣ	
αρχιτεκτονικη μελετη			
ΜΕΛΕΤΗΤΕΣ		ΧΡΙΣΤΙΝΑ ΡΖΑΝΣΚΑΓΙΑ , πολιτικός μηχανικός	
ΧΡΟΝΟΣ ΣΧΕΔΙΟΥ		ΙΑΝΟΥΑΡΙΟΣ 2021	
ΘΕΜΑ ΣΧΕΔΙΟΥ		<div>ΑΡΙΘΜΟΣ ΣΧΕΔΙΟΥ</div> <div>A<sub>5</sub></div> <div>ΚΛΙΜΑΚΕΣ</div> <div>1 : 50</div>	
<div></div>		ΚΑΤΟΨΕΙΣ ΚΑΤΟΙΚΙΕΣ ΤΥΠΟΥ Γ'	
ΥΠΟΓΡΑΦΗ		ΘΕΩΡΗΣΗ	
<div>ΧΡΙΣΤΙΝΑ ΒΑ. ΡΖΑΝΣΚΑΓΙΑ ΠΟΛΙΤΙΚΟΣ ΜΗΧΑΝΙΚΟΣ Τ.Ε. ΑΡΙΘΜΟΣ ΜΗΤΡΩΟΥ ΕΤΕΜ 39659 Θ. ΣΟΦΙΑΝΙΣΣΥ - ΚΑΛΑΜΑΡΙΑ ΤΗΛ: 210 257 561 - ΘΕΣΣΑΛΟΝΙΚΗ ΑΔΜ: 105572359 ΔΟΥ: ΚΑΛΑΜΑΡΙΑΣ</div>			